

GARTEN:

SCHUPPEN:

GER.

TROCKENR:
5,25 qm


BAD
6,00 qm

KÜCHE:
18,50 qm

WOHLZIMMER:
13,00 qm
4,18

HOF:

TUR:
5,50 qm

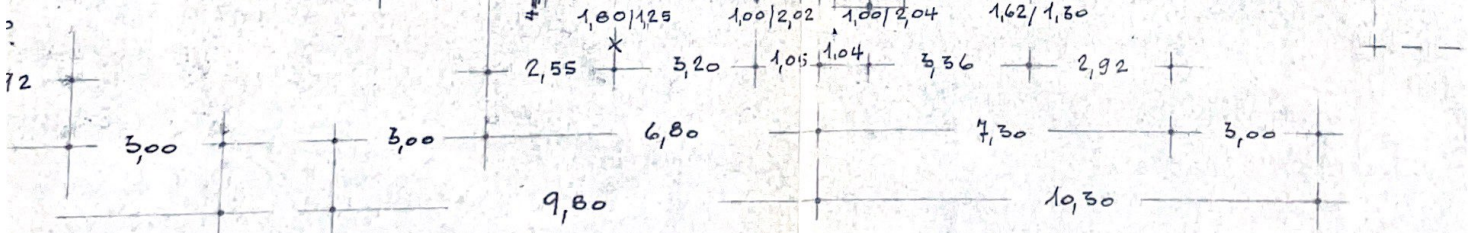


ERDGESCHOSSGRUNDRISS:

DER BAUHERR:

BAUGESUCH ZUR FASSADENVERÄNDERUNG

MST. = 1 : 100

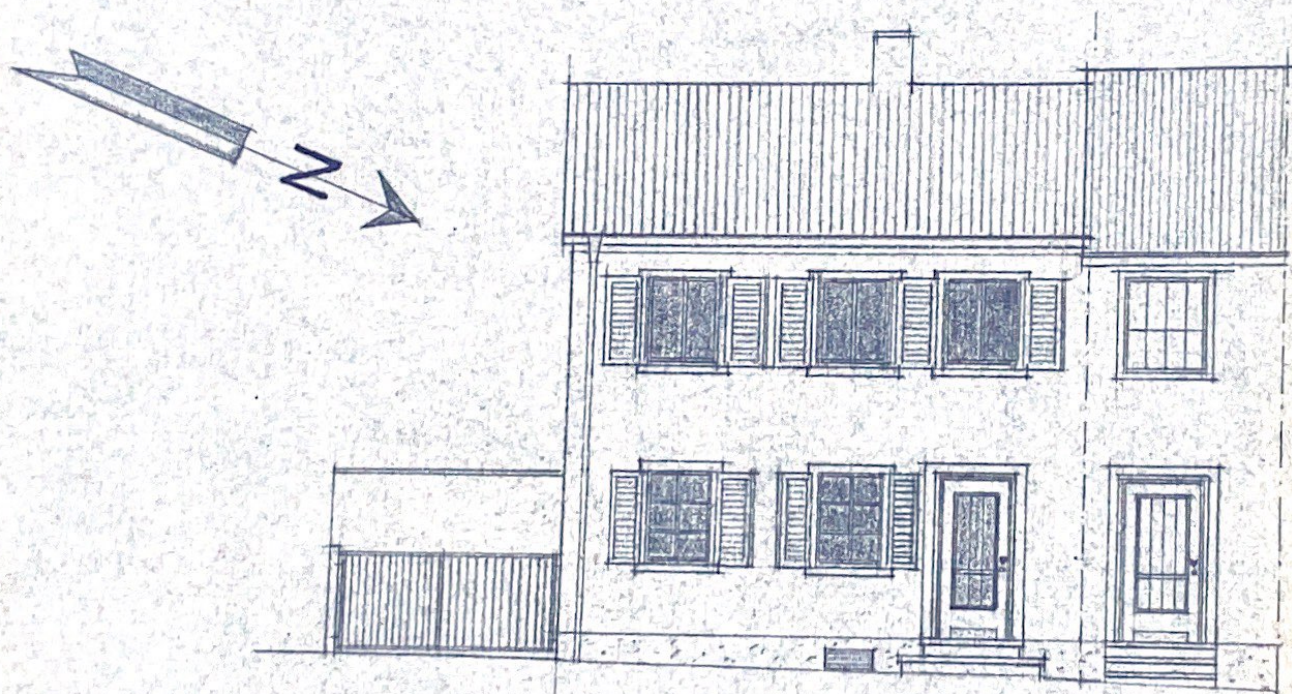


ALTE STRASSENANSICHT



STRASSENANSICHT :


TEN:

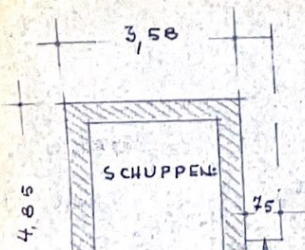

GARTEN:




GARTEN:

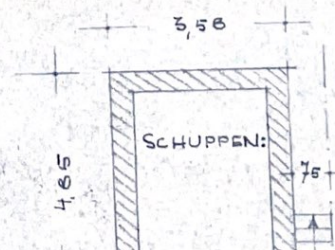

56


OPPEN:

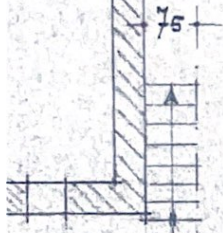

1,62 / 1,30

OF:

3,00

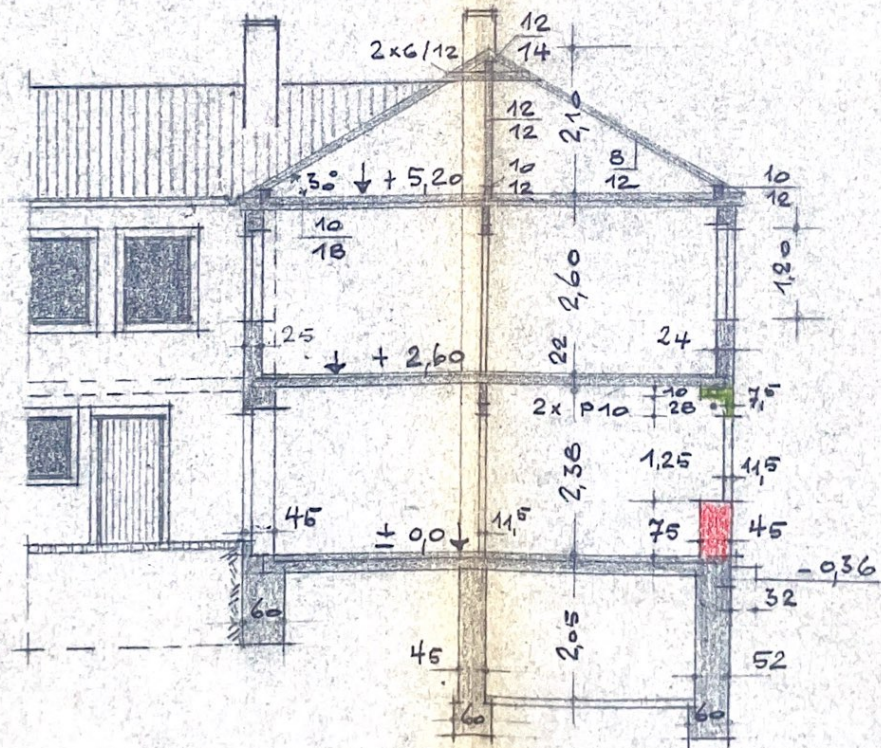

QUERSCHNITT :


ENKENBACH, IM FEB. 1965

DER BAUHERR:

DER PLANFERTIGER:



DACHNEIGUNG: 30°
 DACHENDECKUNG: FLACHDACHPFANNEN

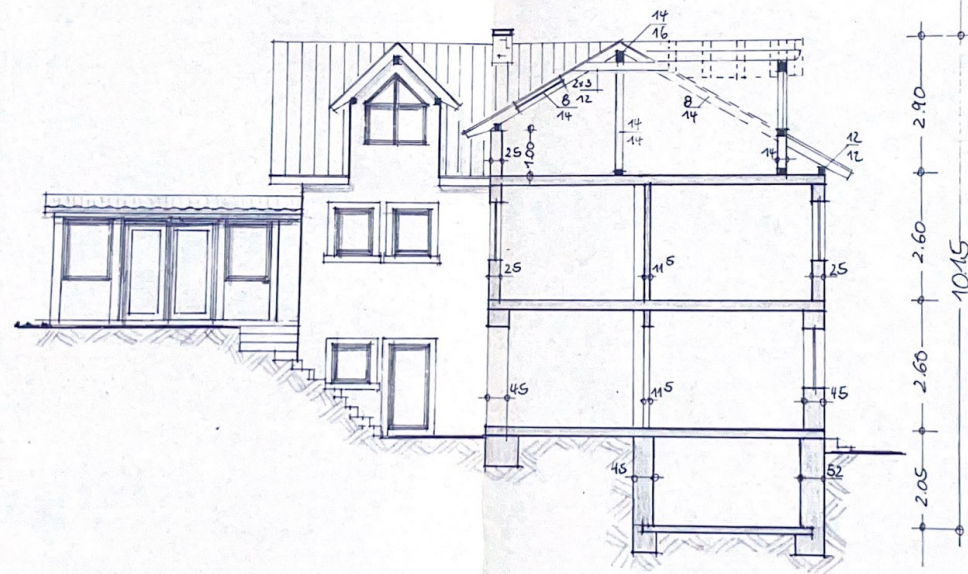

SNITT MSTR. 1:100